


Halteposition von NF6D, Vario-Bahn Triebwagen und NFG-Gelenkbus an einer niederflurgerecht ausgebauten Haltestelle in Mittellage mit Seitenbahnsteigen

(Anwendbar für 3,00 m breite Seitenbahnsteige in Mittellage, oder 2,50 m breite Seitenbahnsteige am Fahrbahnrand)

Regelaufstellung von Haltestelleneinbauten

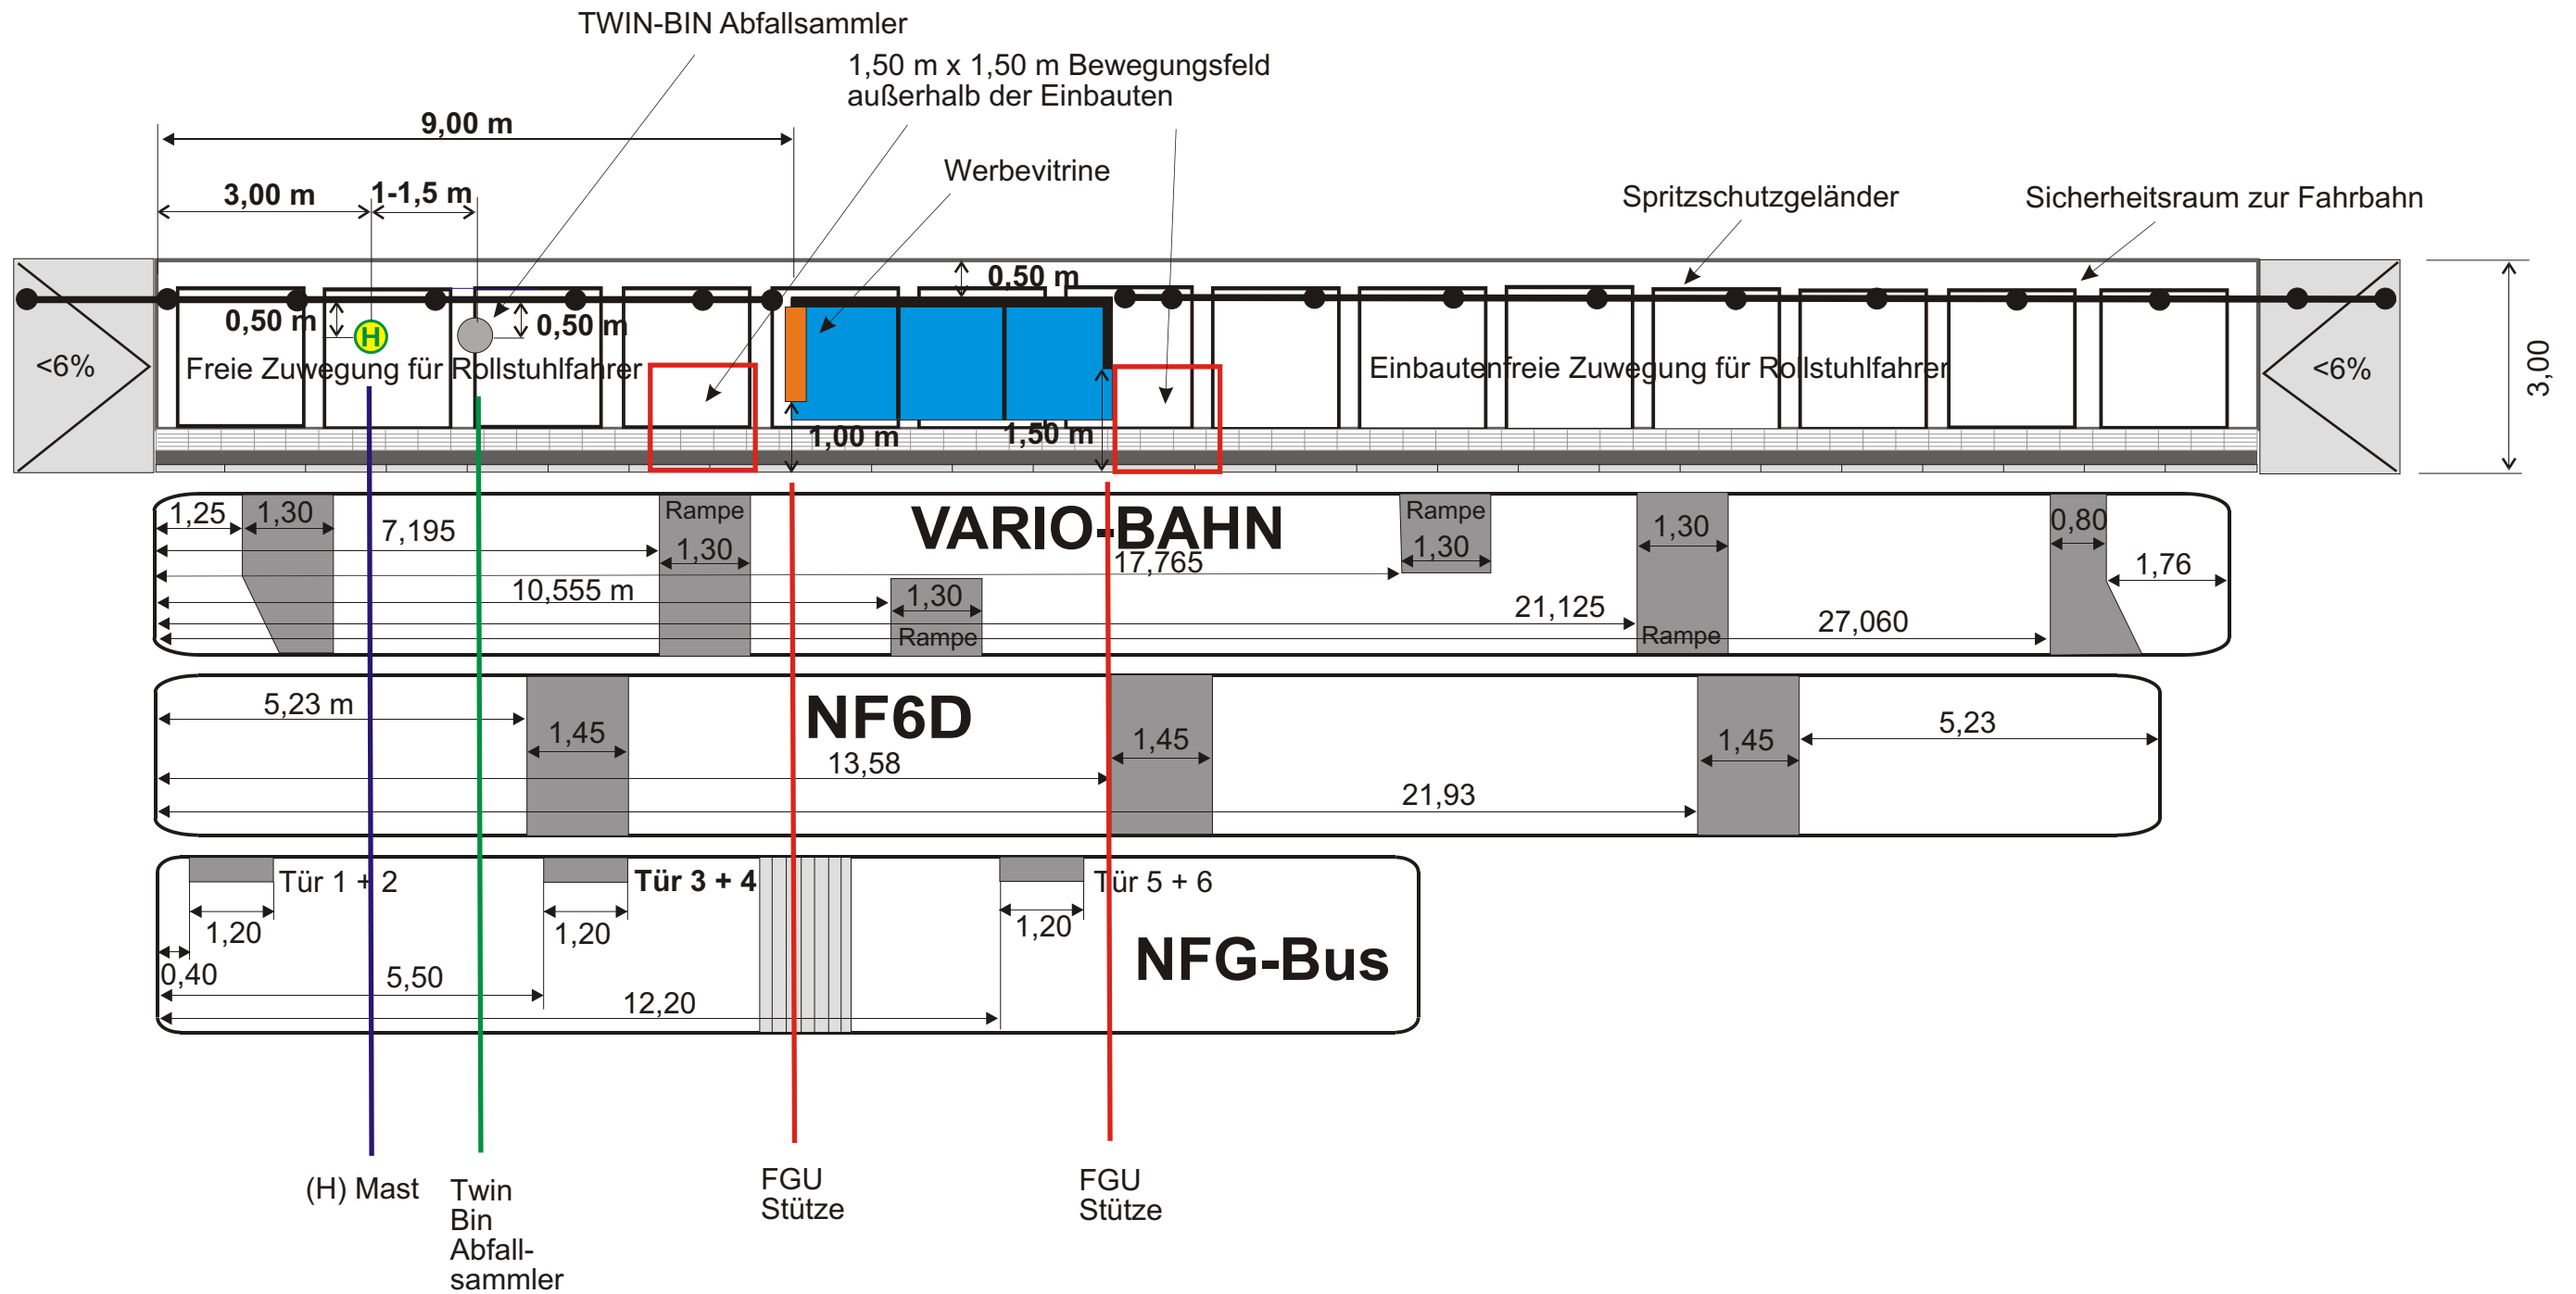

Türabstände Vario-Bahn
von breiter, vorderer Tür aus gemessen

Tür 1	=	1,250 m	bis	2,550 m
Tür 2	=	7,195 m	bis	8,495 m
Tür 3	=	10,555 m	bis	11,855 m
Tür 4	=	17,765 m	bis	10,065 m
Tür 5	=	21,125 m	bis	22,425 m
Tür 6	=	27,060 m	bis	27,860 m
Gesamtlänge 29,62 m				

Türabstände Niederflur-Straßenbahn NF6D

Tür 1	=	5,23 m	bis	6,68 m
Tür 2	=	13,58 m	bis	15,03 m
Tür 3	=	21,93 m	bis	23,38 m
Gesamtlänge 28,62 m				

Türabstände Niederflur-Gelenkbus

Tür 1 + 2	=	0,40 m	bis	1,60 m
Tür 3 + 4	=	5,50 m	bis	6,70 m
Tür 5 + 6	=	12,20 m	bis	13,40 m

Maßstab 1:100