


Halteposition von NF6D, und Vario-Bahn Triebwagen an einer niederflurgerecht ausgebauten Haltestelle in Mittellage (Mittelbahnsteig)

Regelaufstellung von Haltestelleneinbauten

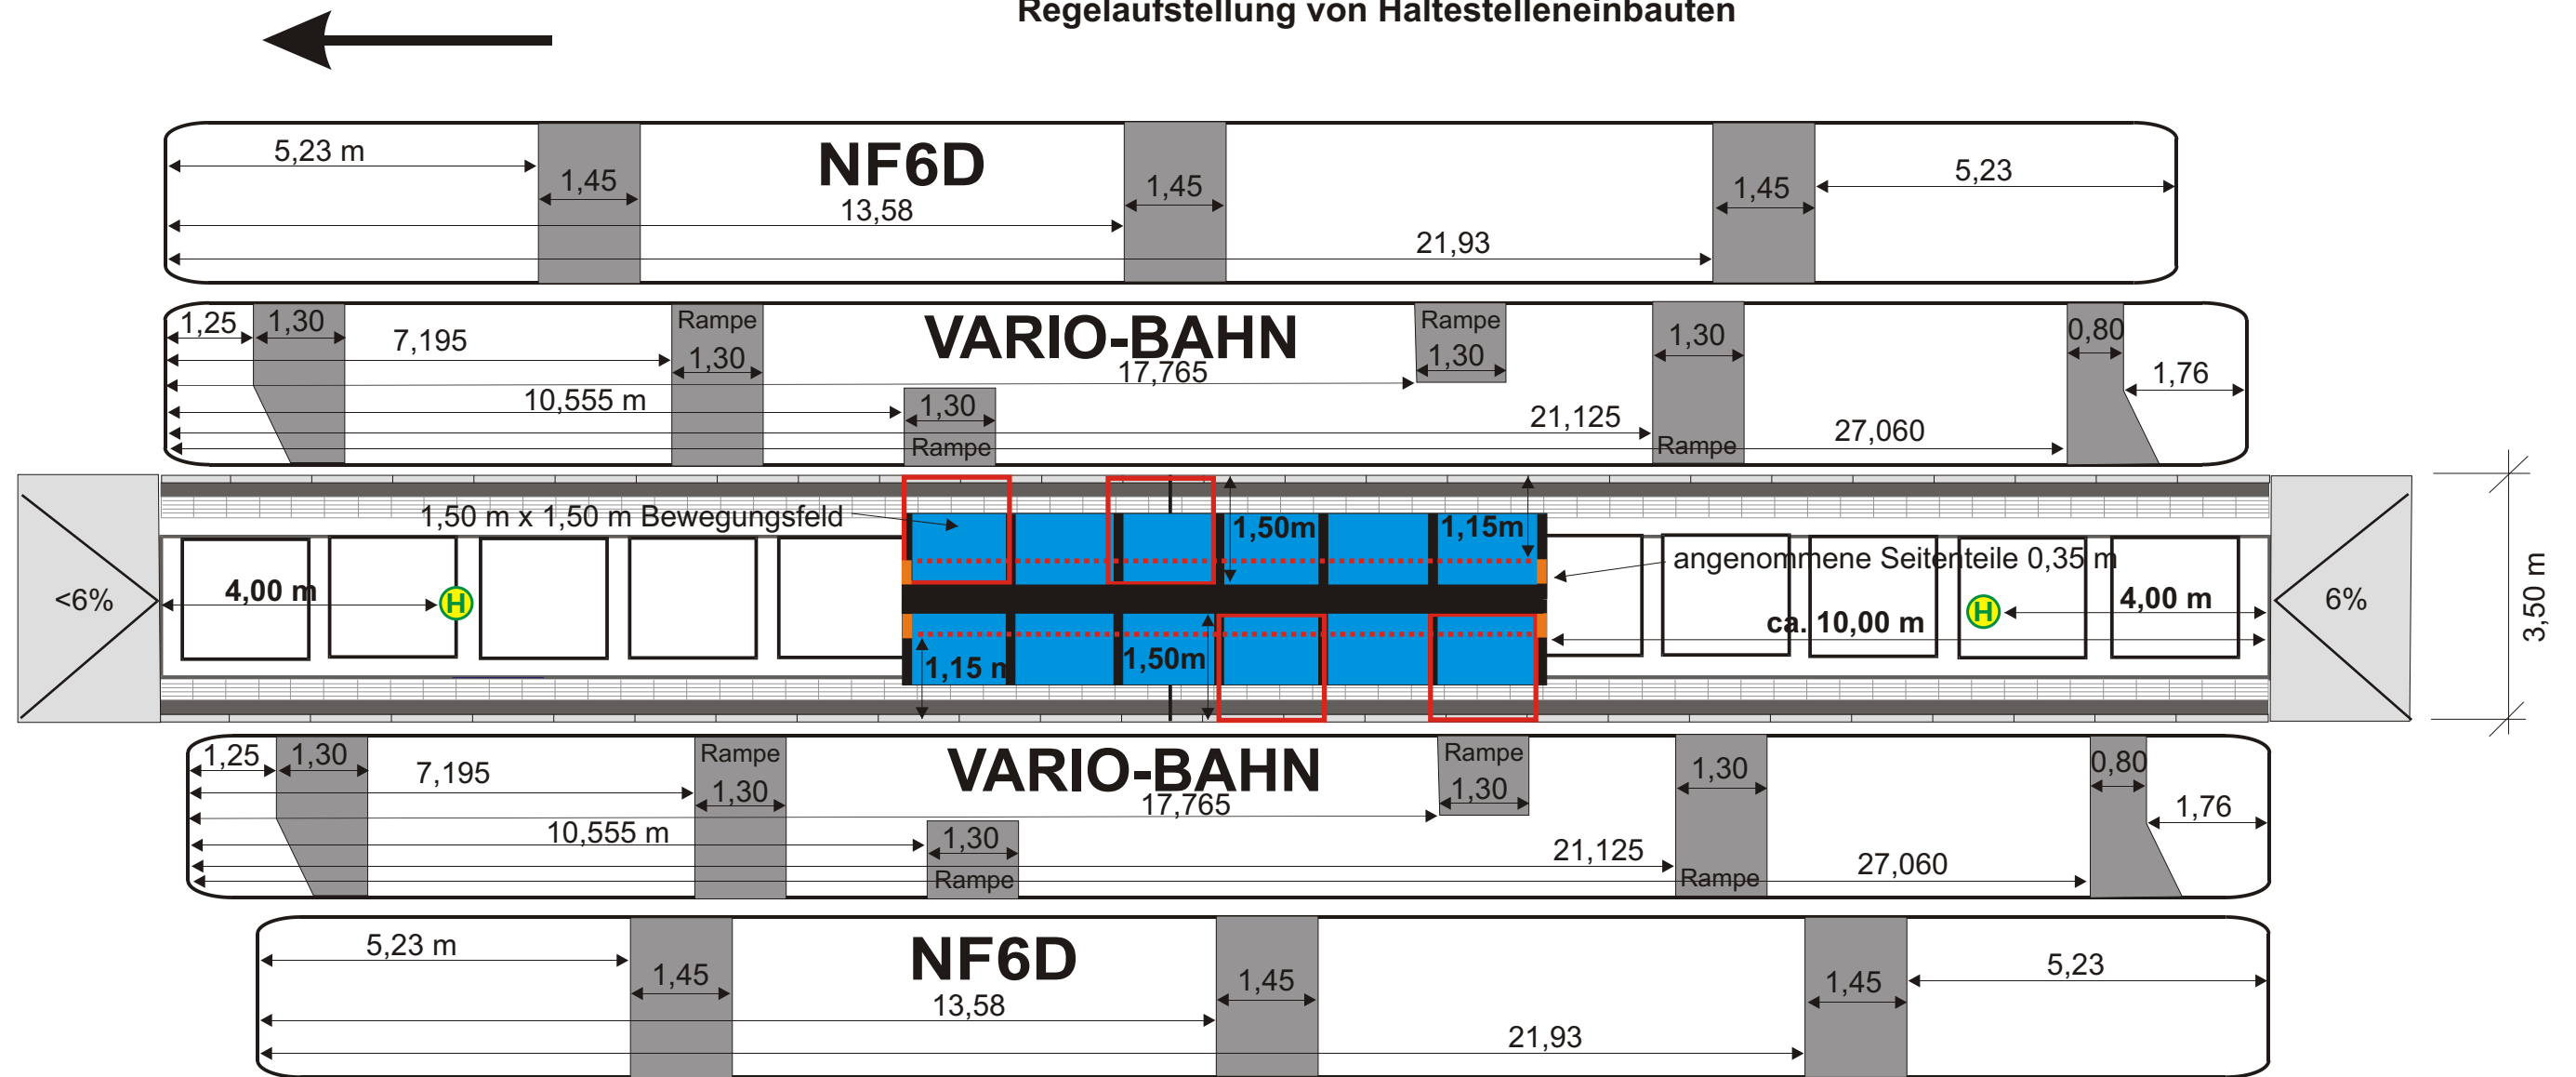

Erforderliche Bahnsteig- und FGU Breiten zur Einhaltung eines 1,50 m Sicherheitsabstand Bahnsteigkante zu Einbauten
 Mindestbreite Mittelbahnsteig 3,50 m
 hier Aufstellung FGU ohne Seitenteile
 Mindestbreite Mittelbahnsteig 4,20 m
 hier Aufstellung FGU mit 0,35 m breiten Seitenteilen
 Mindestbreite Mittelbahnsteig 5,20 m
 hier Aufstellung FGU mit 0,85 m breiten Seitenteilen
 Mindestbreite Mittelbahnsteig 6,50 m
 hier Aufstellung FGU mit 1,50 m breiten Seitenteilen

Türabstände Vario-Bahn
 von breiter, vorderer Tür aus gemessen
 Tür 1 = 1,250 m bis 2,550 m
 Tür 2 = 7,195 m bis 8,495 m
 Tür 3 = 10,555 m bis 11,855 m
 Tür 4 = 17,765 m bis 10,065 m
 Tür 5 = 21,125 m bis 22,425 m
 Tür 6 = 27,060 m bis 27,860 m
 Gesamtlänge 29,62 m

Türabstände Niederflur-Straßenbahn
 NF6D
 Tür 1 = 5,23 m bis 6,68 m
 Tür 2 = 13,58 m bis 15,03 m
 Tür 3 = 21,93 m bis 23,38 m
 Gesamtlänge 28,62 m

Maßstab 1:100