


Halteposition eines Gelenk-KOM an einer niederflurgerecht ausgebauten Haltestelle

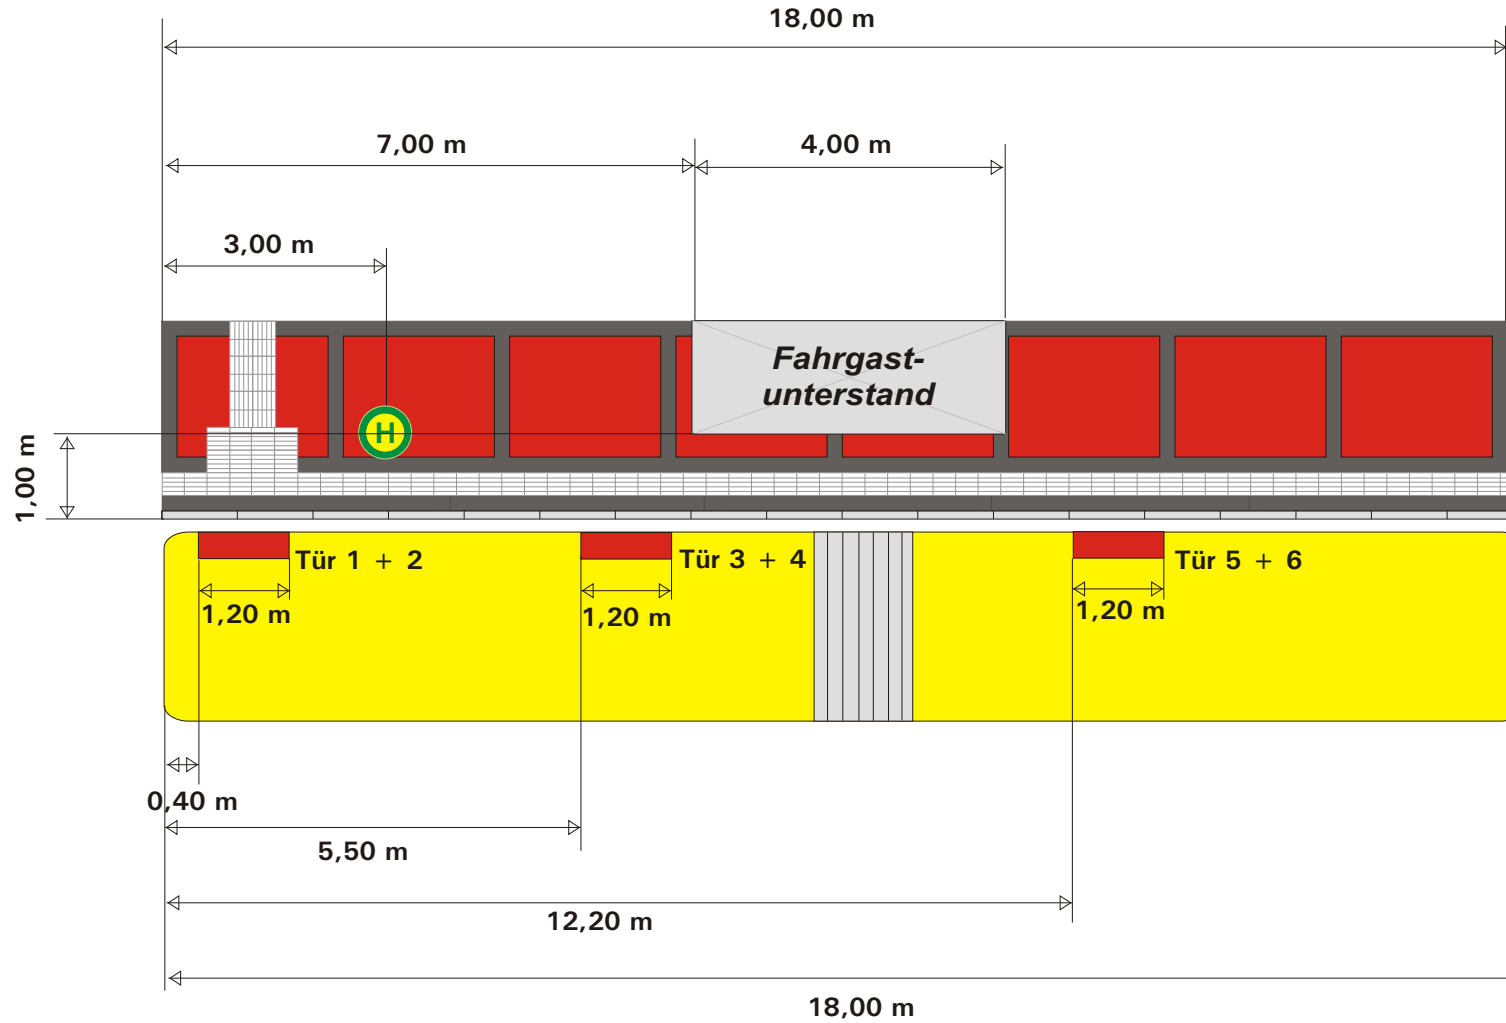

M 1:100

Türabstände Niederflur-Gelenkbus

Tür 1 + 2 = 0,40 m bis 1,60 m

Tür 3 + 4 = 5,50 m bis 6,70 m

Tür 5 + 6 = 12,20 m bis 13,40 m