



Maßstab 1:250

60,00 m

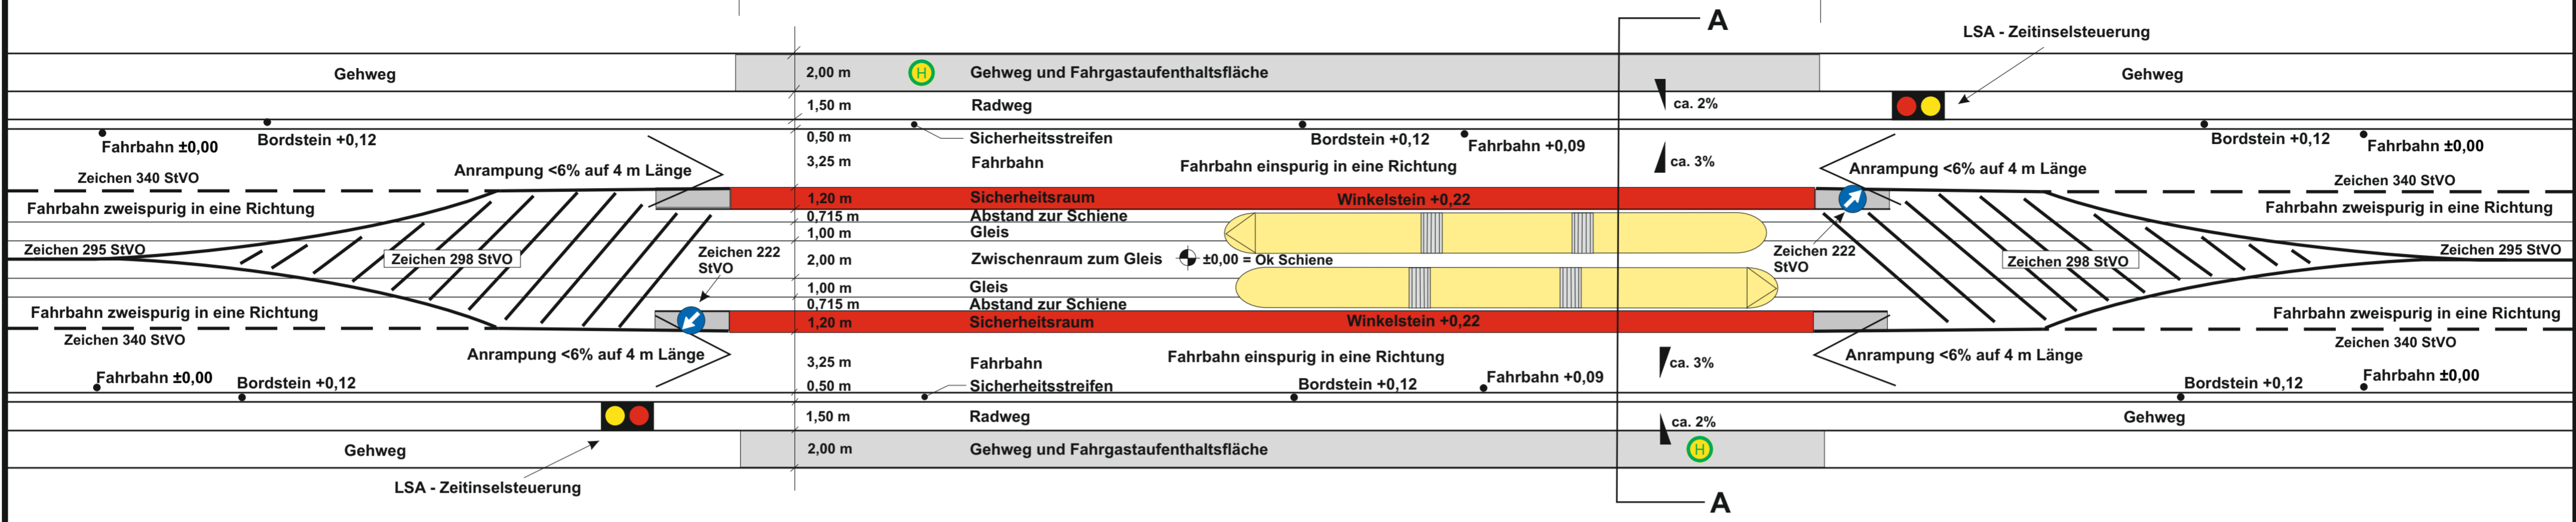

Querschnitt A - A Maßstab 1:50

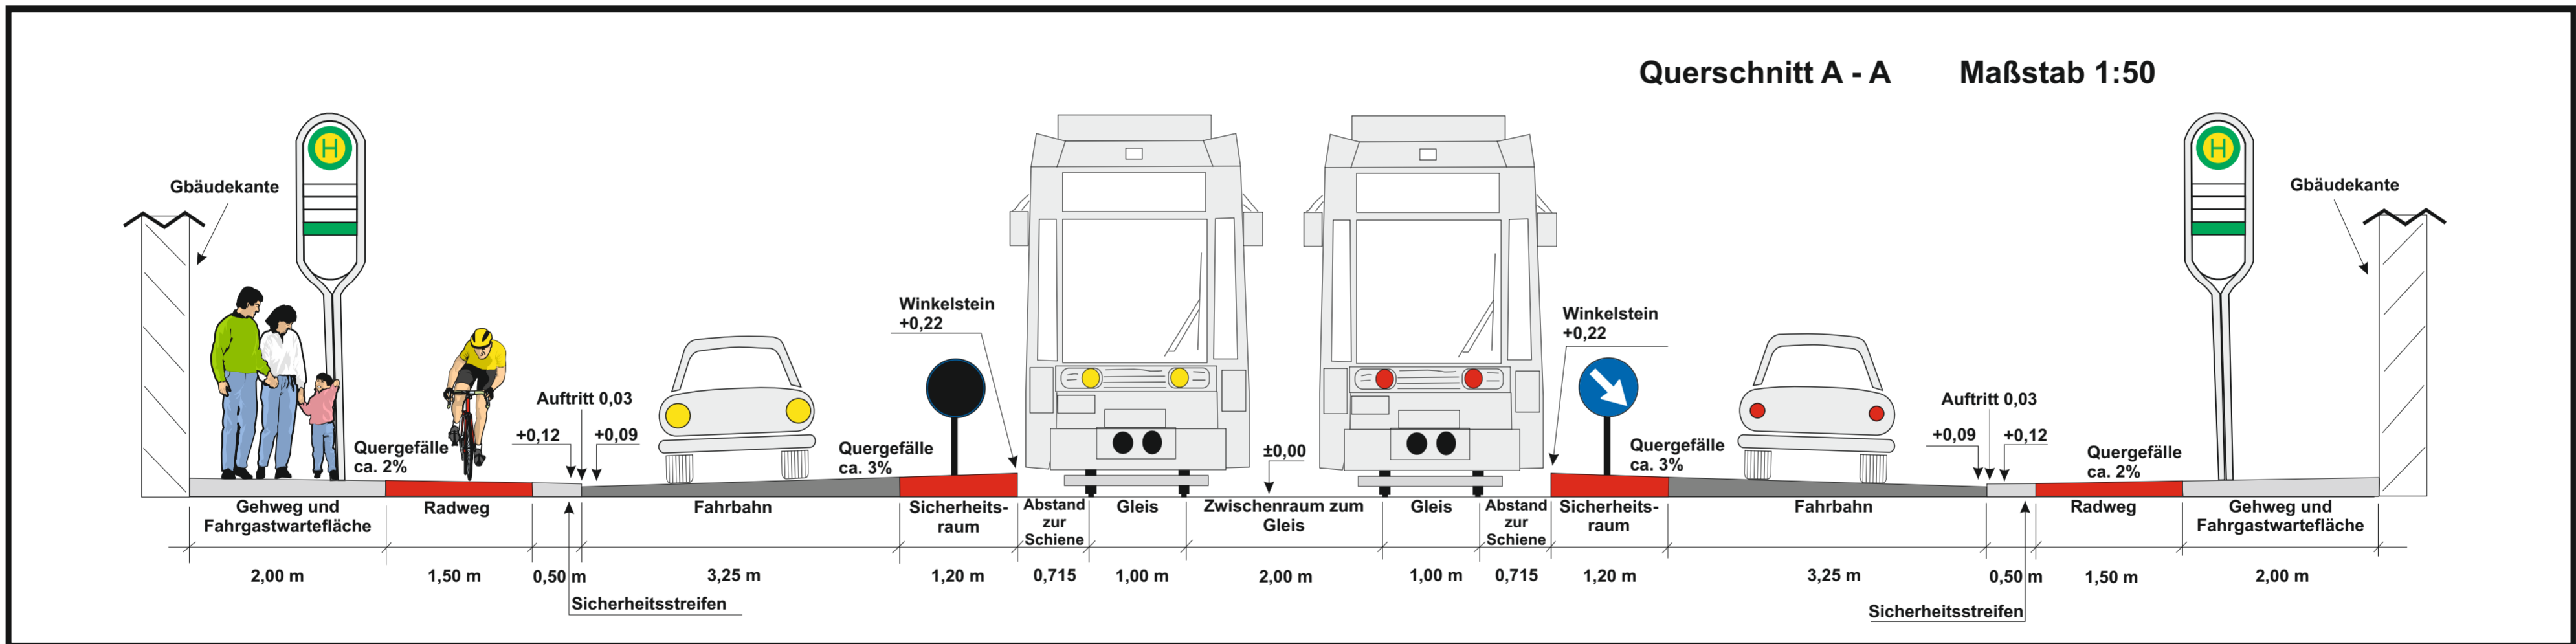

Zusammensetzung Fahrbahnbreite

- 3,250 m Fahrbahn
- 1,200 m Sicherheitsraum
- 0,715 m Abstand zur Schiene
- 1,000 m Gleis
- 2,000 m Zwischenraum zum Gleis
- 1,000 m Gleis
- 0,715 m Abstand zur Schiene
- 1,200 m Sicherheitsraum
- 3,250 m Fahrbahn

14,33 m benötigte Gesamtfahrbahnbreite

Angrenzende Verkehrsräume (variabel)
Radweg kann auch optional als Parkstreifen
ausgelegt sein!

- 2,00 m Gehweg
- 1,50 m Radweg
- 0,50 m Sicherheitsstreifen
- 0,50 m Sicherheitsstreifen
- 1,50 m Radweg
- 2,00 m Gehweg

8,00 m zusätzlicher variabler Verkehrsraum

22,33 m Gesamtbreite variabler Verkehrsraum